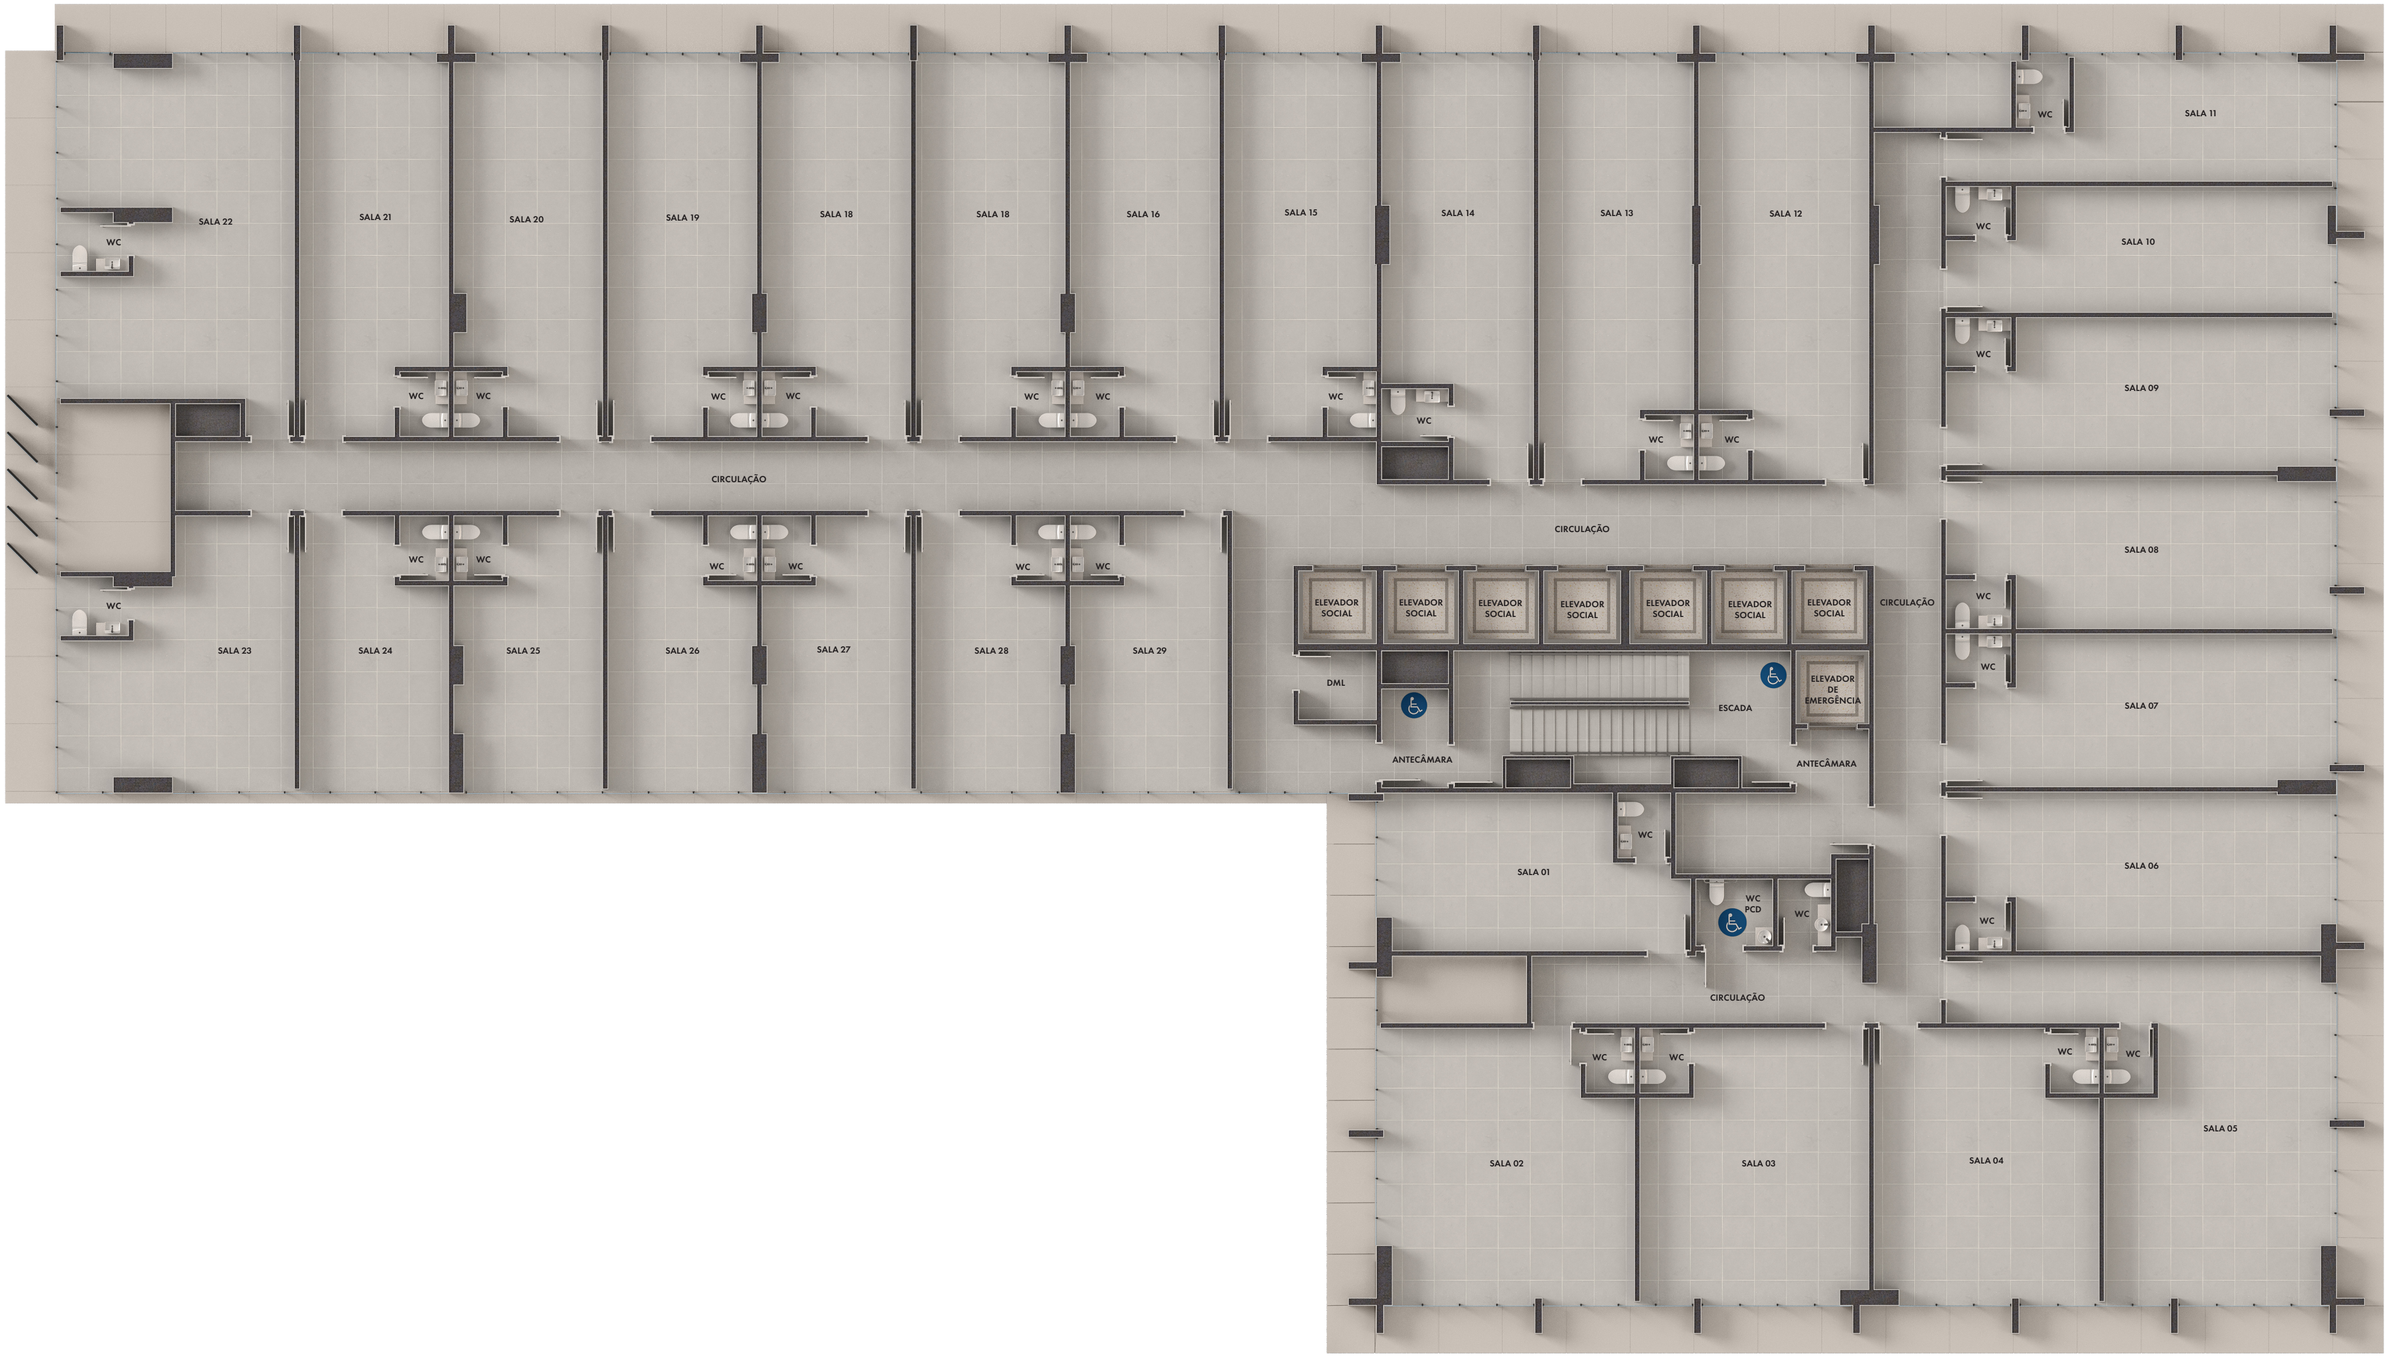

SALA 22
SALA 21
SALA 20
SALA 19
SALA 18
SALA 18
SALA 16
SALA 15
SALA 14
SALA 13
SALA 12
SALA 11
SALA 10
SALA 09
SALA 08
SALA 07
SALA 06
SALA 05
SALA 04
SALA 03
SALA 02
SALA 01
SALA 23
SALA 24
SALA 25
SALA 26
SALA 27
SALA 28
SALA 29
WC
CIRCULAÇÃO
ELEVADOR SOCIAL
DML
ESCADA
ELEVADOR DE EMERGÊNCIA
ANTECÂMARA
WC PCD