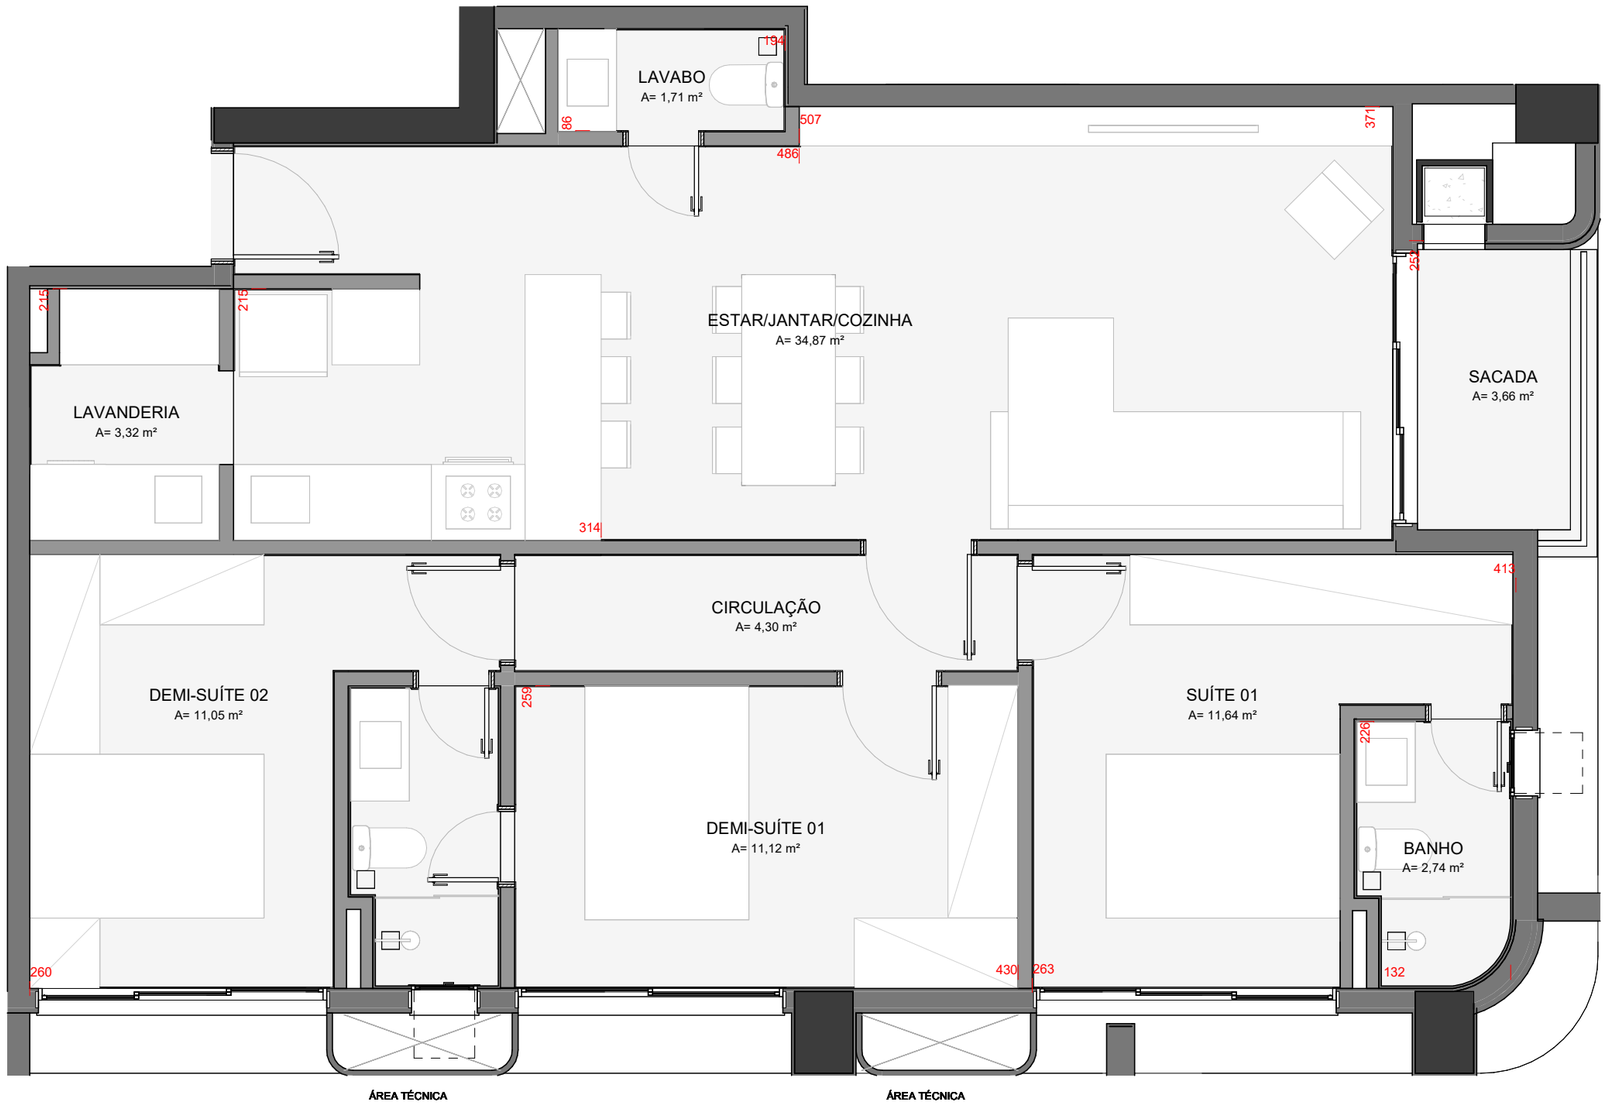

PLANTA BAIXA - TIPO C - TORRE

ESC.: 1 : 50

*AS ÁREAS EM PLANTA BAIXA SÃO "ÁREAS DE VASSOURA"

ÁREAS DA TIPOLOGIA

TIPO DE ÁREA	ÁREA
ÁREA SACADA	3,77 m²
ÁREA TÉCNICA	0,86 m²
ÁREA TÉCNICA	0,81 m²
ÁREA UNIDADE	99,04 m²
ÁREA TOTAL APTO	104,48 m²

*AS ÁREAS DA TABELA DE TIPOLOGIA CONTEMPLAM AS PAREDES

QUANTIDADE TIPOLOGIA

N° APTO
803 - A
903 - A
1003 - A
1103 - A
1203 - A
1303 - A
1403 - A
1503 - A
TOTAL: 8

TIPOLOGIA COM RISCO DE ALTERAÇÃO
1503-A

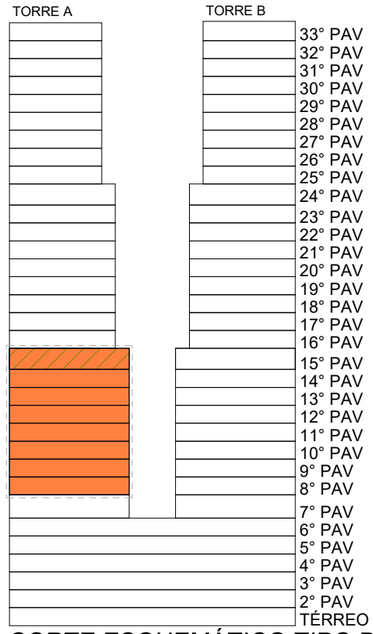

CORTE ESQUEMÁTICO TIPO B/C

ESC.: 1 : 1000

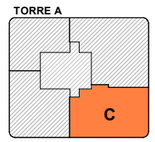

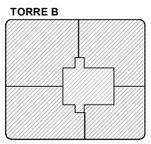

PLANTA ESQUEM. TIPO 01

ESC.: 1 : 1000

OBSERVAÇÕES

01 AS ÁREAS MENCIONADAS NESTA PLANTA CONTEMPLAM AS ÁREAS INTERNAS DO AMBIENTE E NÃO CORRESPONDEM À ÁREA PRIVATIVA DA UNIDADE.

02 A ILUSTRAÇÃO DE PISO SE REFERE À ESPECIFICAÇÃO DO APARTAMENTO PADRÃO.

03 MEDIDAS DE FACE A FACE DE PAREDE SUJEITAS À VARIAÇÃO EM DECORRÊNCIA DA VARIAÇÃO DA EXECUÇÃO E DOS ACABAMENTOS A SEREM UTILIZADOS.

R04	2025 10 31	OSPA	REVISÃO DO CADERNO DE TIPOLOGIAS DE ACORDO COM A REVISÃO DE ARQUITETURA EMITIDA EM 29/10/2025. PERSONALIZAÇÃO DA TIPOLOGIA C PRECISOU DE AJUSTES POIS NA REVISÃO R04 INTERFERIA NA FACHADA. MUDANÇA DE LAYOUT DA TIPOLOGIA F PARA PERMITIR PERSONALIZAÇÃO. "RISCO DE MUDANÇA": TIPOLOGIAS QUE PODEM SER AFETADAS POR DECISÕES DE PROJETO ESTRUTURAL QUE AINDA ESTÁ EM ABERTO.
R03	2025 10 07		CORREÇÕES NA TIPOLOGIA C DA TORRE, AJUSTE NA GRAFICAÇÃO DO CORTE ESQUEMÁTICO.
R02	2025 10 06	VOKKAN	AJUSTES DE TABELAS E GRAFICAÇÃO DE PLANTAS.
R01	2025 10 03	VOKKAN	AJUSTE NAS NOMENCLATURAS DAS TABELAS DE ÁREAS, AJUSTE DE GRAFICAÇÃO DAS TIPOLOGIAS, INCLUSÃO DE QUANTITATIVOS DE TIPOLOGIAS.
R00	2025 09 30	OSPA	EMISSÃO INICIAL

NÃO LIBERADO PARA EXECUÇÃO

ARQCT018
CONCEPT DESIGN
As indicated

PLANTA BAIXA TIPO C - TORRE
ARQUIVO BIM: 00000AAA-ARQ-SD-9001-MODEDIF-R00.ifc
R04.pdf

INC15
EXP. ÚNICO: 000.000000.00.0
INC 15, VIVAPARK - PORTO BELO / SC

OSPA
AV. OSVALDO ARANHA, 790
PORTO ALEGRE-RS BRASIL
CREA RS 160567
CAU 18347-4
CONTATO@OSPA.COM.BR