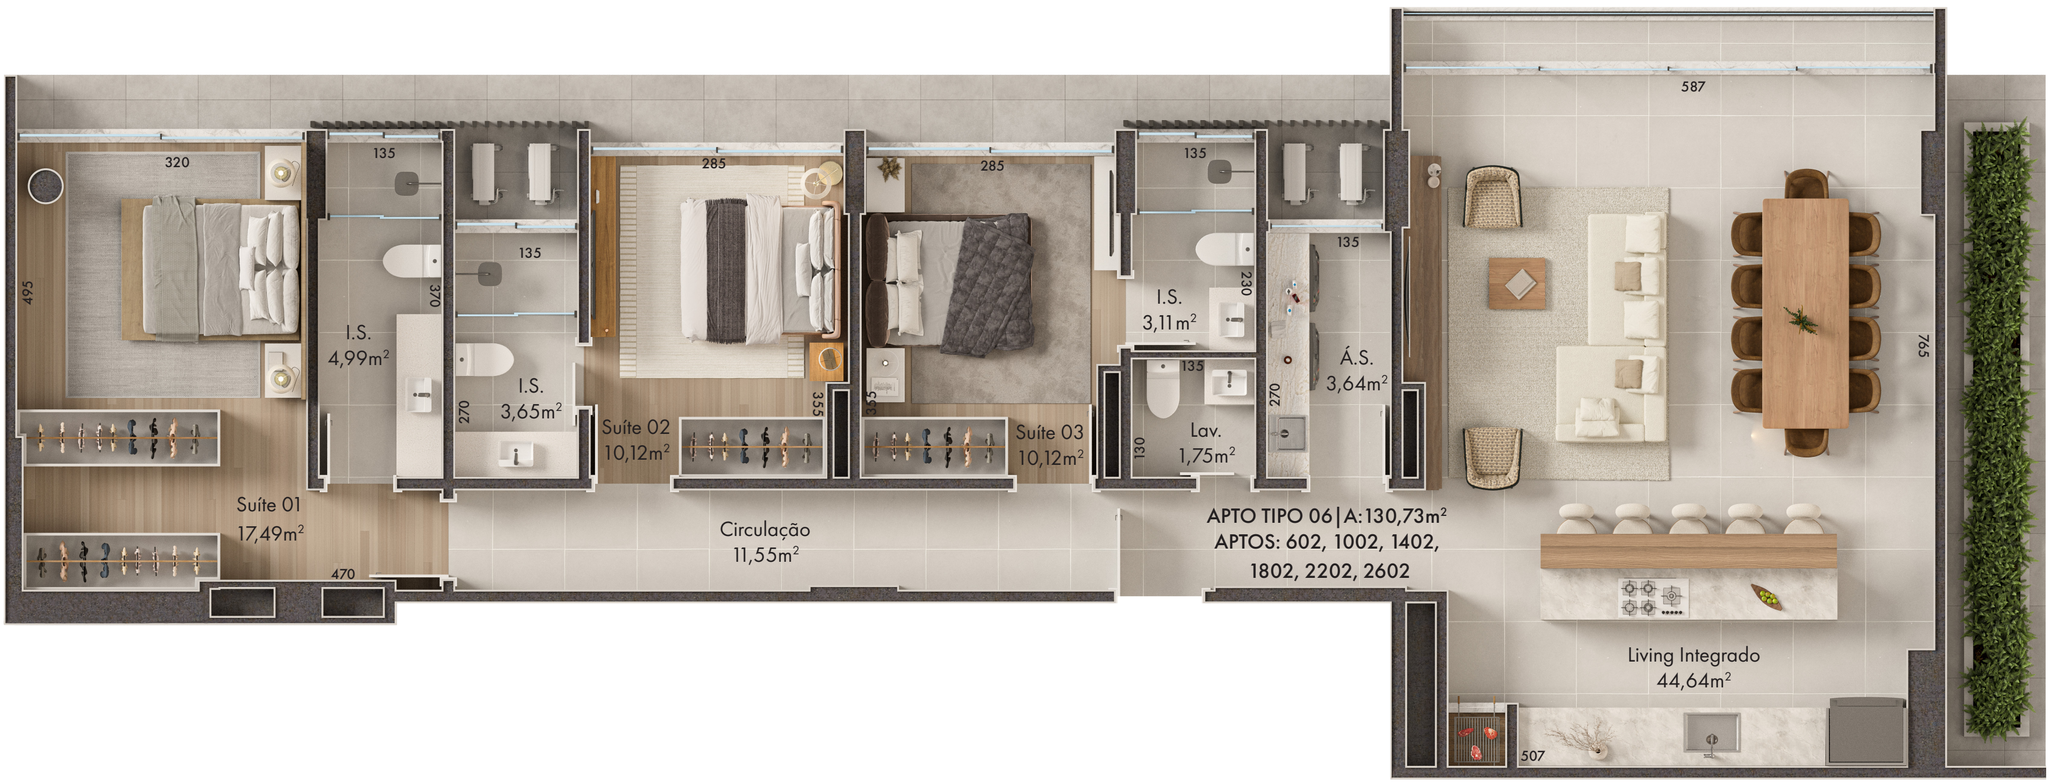

Videiras - Pavimento 06 - Tipo 02 - APTOS_602_1002_1402_1802_2202_2602